



1 栏杆标准立面图

SCALE: 1:10

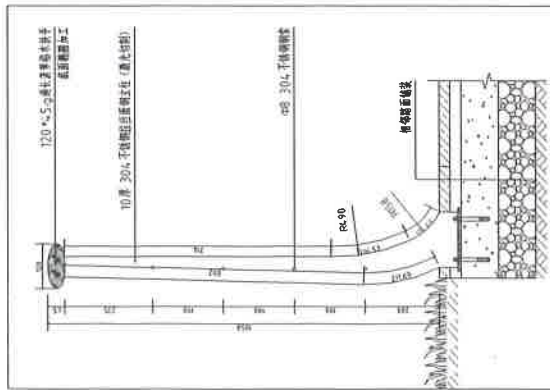


2 栏杆标准剖面图

SCALE: 1:5

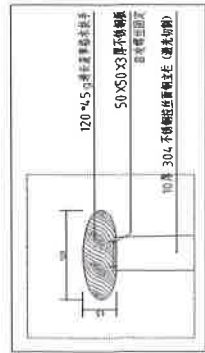


5 扶手连接大样

SCALE: 1:5

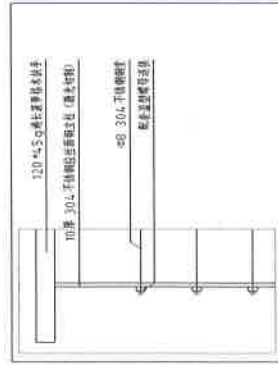

3 端头钢索连接大样

SCALE: 1:10

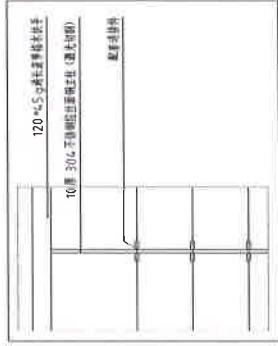


4 中间钢索连接大样

SCALE: 1:10



7 栏杆示意图

SCALE: 1:10

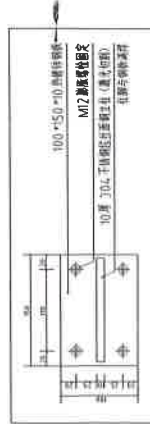


6 钢板基础平面图

SCALE: 1:5

项目名称 Project Name 广东新龙置业有限公司 Guangdong Xinlong Real Estate Co., Ltd.	多种材料 Multiple Materials 不锈钢 Stainless Steel
项目地点 Project Location 清远市清新区 Qingyuan City, Qingxin District	设计 Design 王丹 Wang Dan
建设单位 Client 广东新龙置业有限公司 Guangdong Xinlong Real Estate Co., Ltd.	审核 Check 王丹 Wang Dan
监理单位 Supervisor 广东新龙置业有限公司 Guangdong Xinlong Real Estate Co., Ltd.	日期 Date 2021.03
工程名称 Project Name 新龙碧桂园项目 Xinlong碧桂园项目	图名 Drawing Name 栏杆图 Railing Drawing
工程子项 Project Sub-item 栏杆—不锈钢扶手工程 Railing—Stainless Steel Handrail Project	工程编号 Project No. 20210321
图号 Drawing No. 10057	图号 Drawing No. JS-302.01
日期 Date 2021.03	日期 Date 2021.03




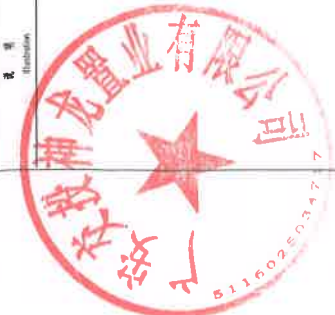


项目名称 Project		广东归龙实业有限公司
设计单位 Design Unit		归龙实业
项目负责人 Project Leader		梁丹
设计日期 Design Date		2021.03
审核日期 Check Date		
审核人 Check Person		
批准日期 Approve Date		
批准人 Approve Person		
图号 Drawing No.		98510143
图名 Drawing Name		500289-005
编制人 Drawn By		
审核人 Checked By		
设计人 Designed By		
校对 Checked By		
审核 Approved By		
批准 Approved By		
日期 Date		2021.03
比例 Scale		
备注 Remarks		

工程名称	广东归龙实业有限公司	
工程地点	广东省佛山市顺德区	
工程内容	景观工程-栏杆	
工程编号	201852	图号
设计日期	2021.03	审核日期
设计人	梁丹	审核人
校对	梁丹	批准
审核		日期
批准		图号
日期	2021.03	图号
比例		图号
备注		


地址: 中国广东省佛山市顺德区
No. 5118025034777
400
广东归龙实业有限公司
Guilong Industry Co., Ltd.

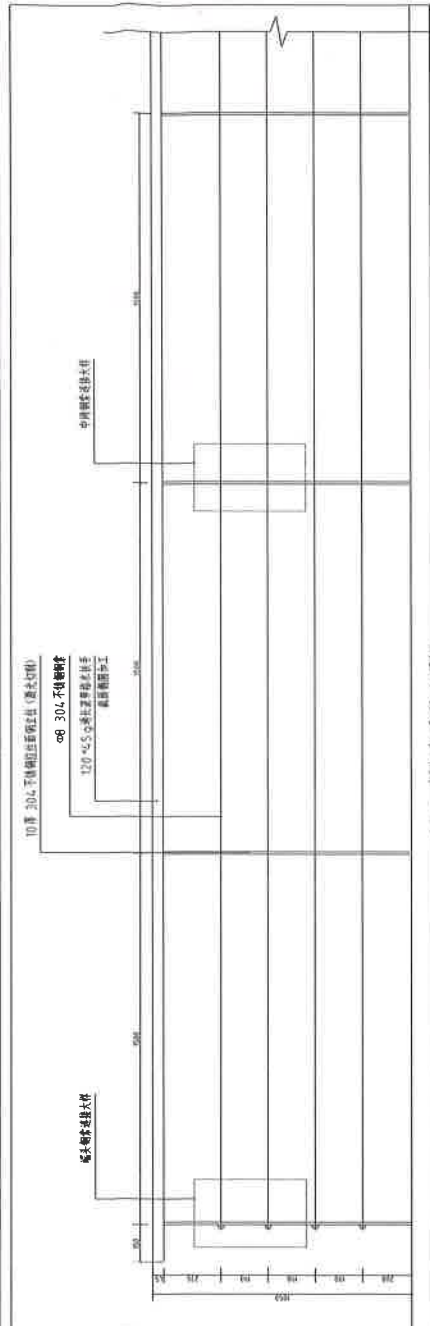


1 SCALE 1:10

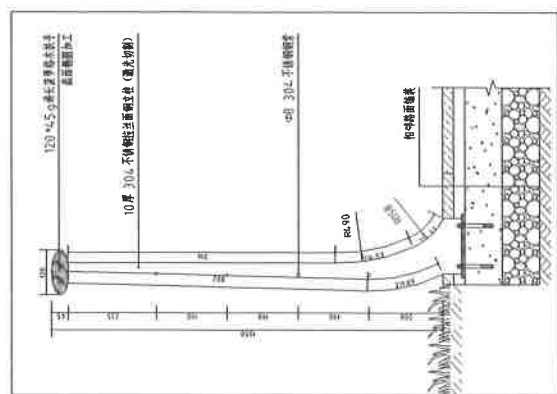

2 SCALE 1:5

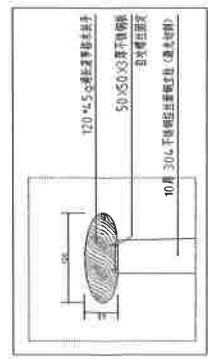


5 SCALE 1:5

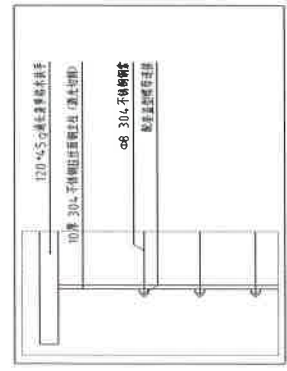

3 SCALE 1:10



7 SCALE

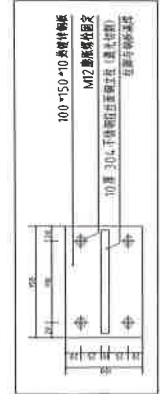

6 SCALE 1:5

注: 栏杆标准剖面图(R=10), 栏杆标准立面图(栏杆标准立面图)均按图例尺寸执行。