


暖通

电气


给排水

结构


建筑

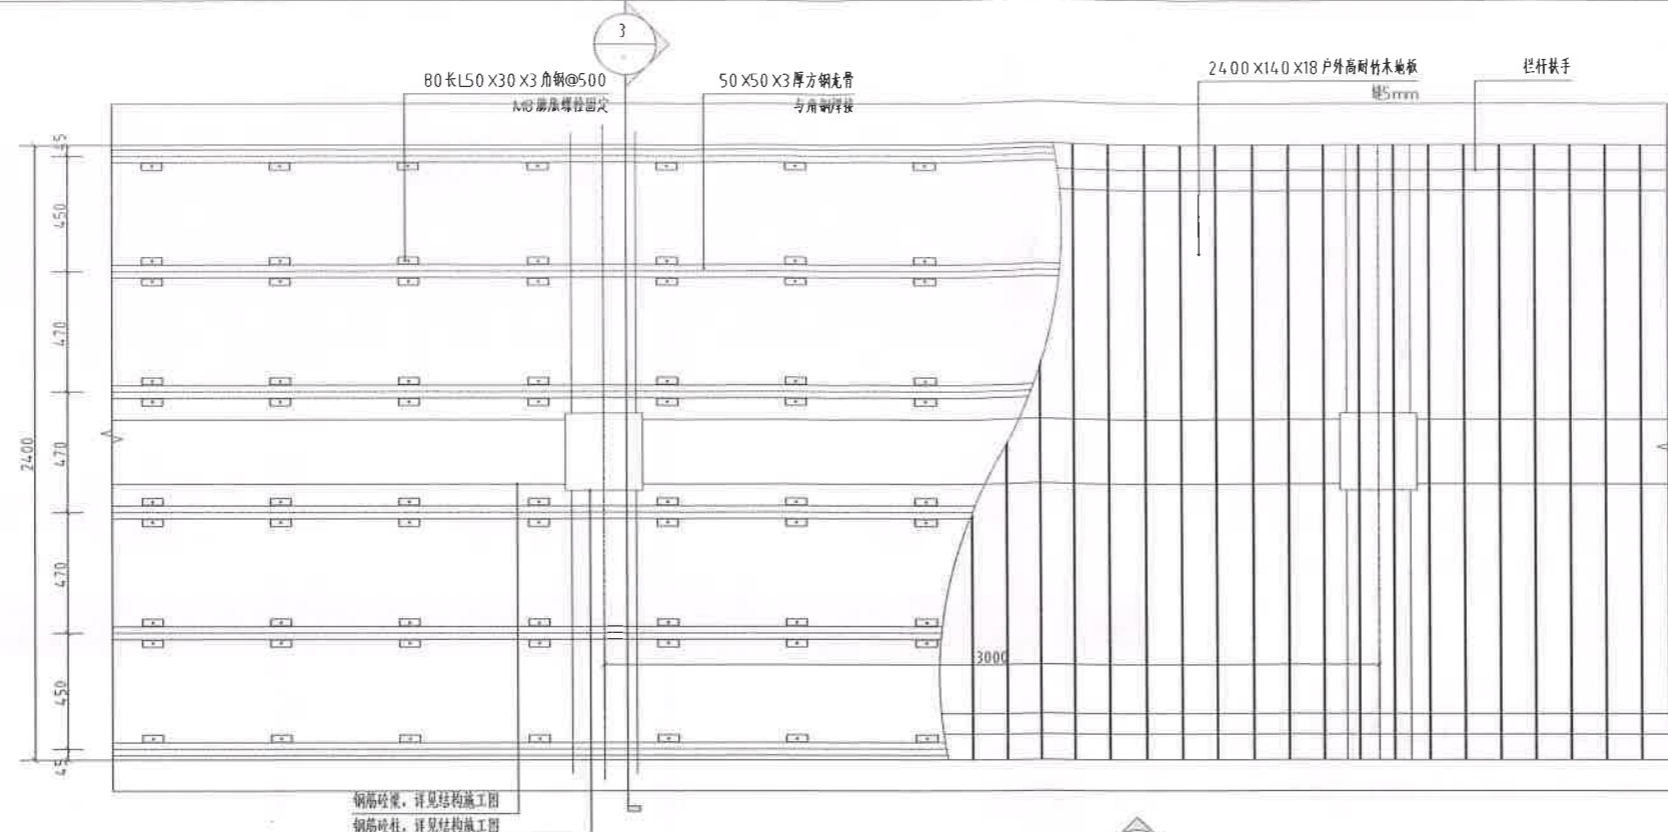

1 木栈道标准段平面图
SCALE: 1:20

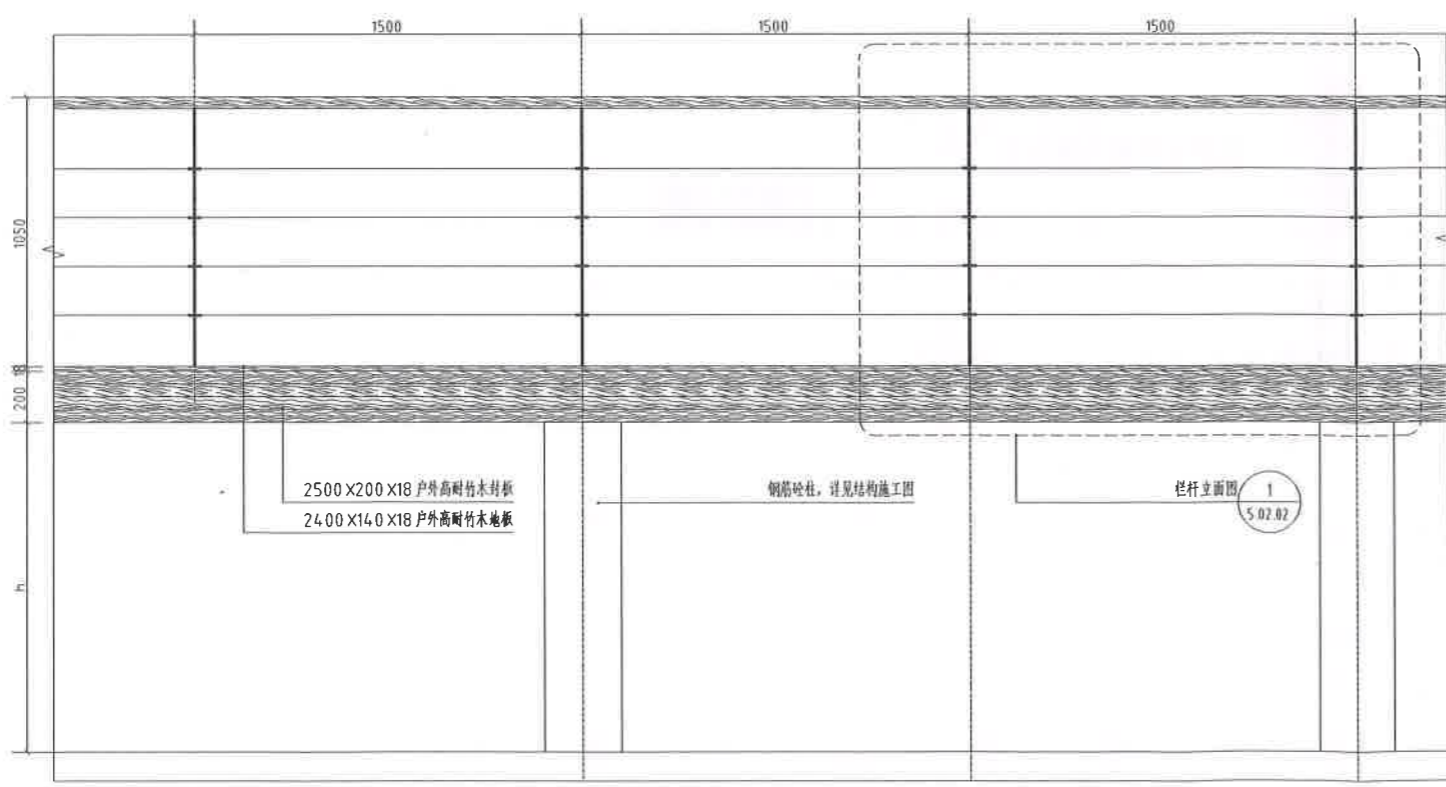

2 木栈道标准段立面图
SCALE: 1:20

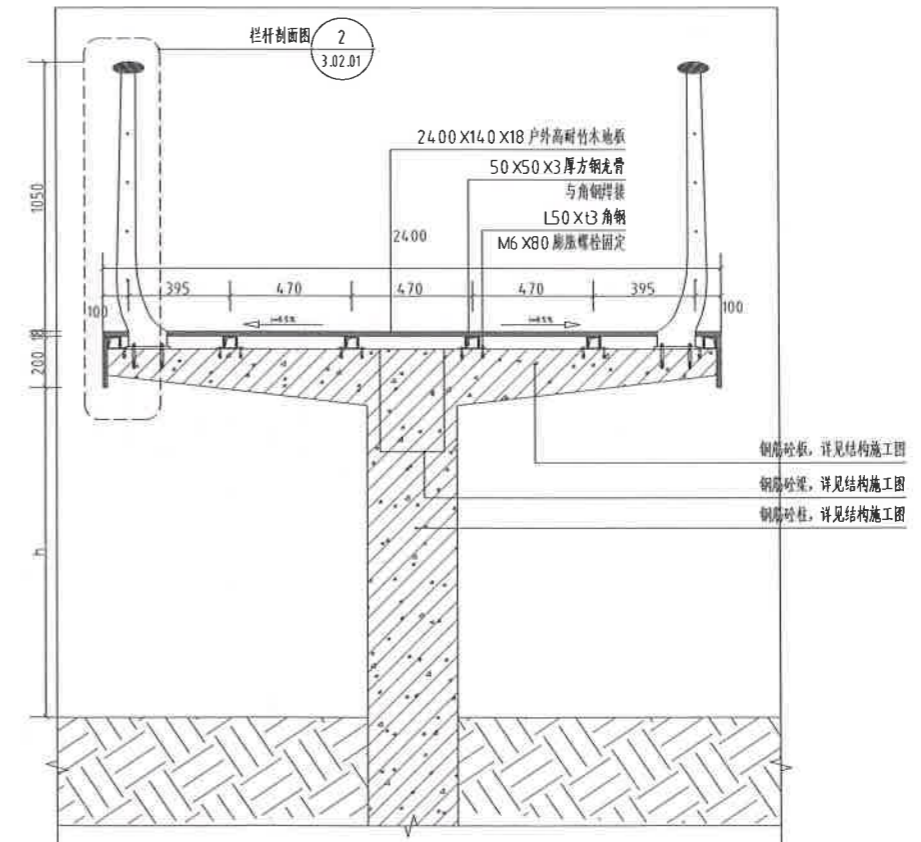

3 木栈道标准段剖面图
SCALE: 1:20

说明: 1. 栏杆连接为焊接, 焊缝大于等于10mm。
2. 所有钢材均采用热浸镀锌材料。
3. 预埋件预埋严禁采用冷加工钢。

说明
Illustration

| | | | |
|---|--------------------------|--------------------|------------|
| 建设单位 Proprietor | 广安交安科技有限公司 | | |
| 合作设计单位 Cooperative corporation | | | |
| 项目统筹 Project Coordinator design in Charge | 李海峰 | | |
| 项目负责 Design Person in Charge 注册建造师证书号 Registered Credentials No. | | | |
| 注册印章号码 Registered Signet No. | | | |
| 注册工程师 Registered engineer | 杨斌 | | |
| 注册证书号码 Registered Credentials No. | 985110143 | | |
| 注册印章号码 Registered Signet No. | 5000289-005 | | |
| 专业负责 Speciality in Charge | | | |
| 设计 Designer | | 王丹 | |
| 校对 Proofreader | | | |
| 审查 Examiner | | | |
| 核定 Approver | | | |
| 工程名称 Project | 广安市神龙山组团 市政设施建设工程(一期) | | |
| 工程子项 Subproject | 活力型—防护绿带景观工程 | | |
| 图名 Drawing Name | 活力型架空栈道详图-1 | | |
| 工程编号 Project No. | 2018SZ-0051 | 版本号 Version No. | 第1版 |
| 图别 Drawing Serl | 景观 | 图号 Drawing No. | JS-S.02.01 |
| 日期 Date | 2021.03 | | |
| 重庆市设计院有限公司 CHONGQING CITY DESIGN INSTITUTE CO., LTD. | | | |
| 地址: 中国重庆市渝中区人和街11号 ADD: No.11, Renhe Road, Yuzhong District, Chongqing, P.R. China | | | |


暖通

电气

给排水

结构

装饰

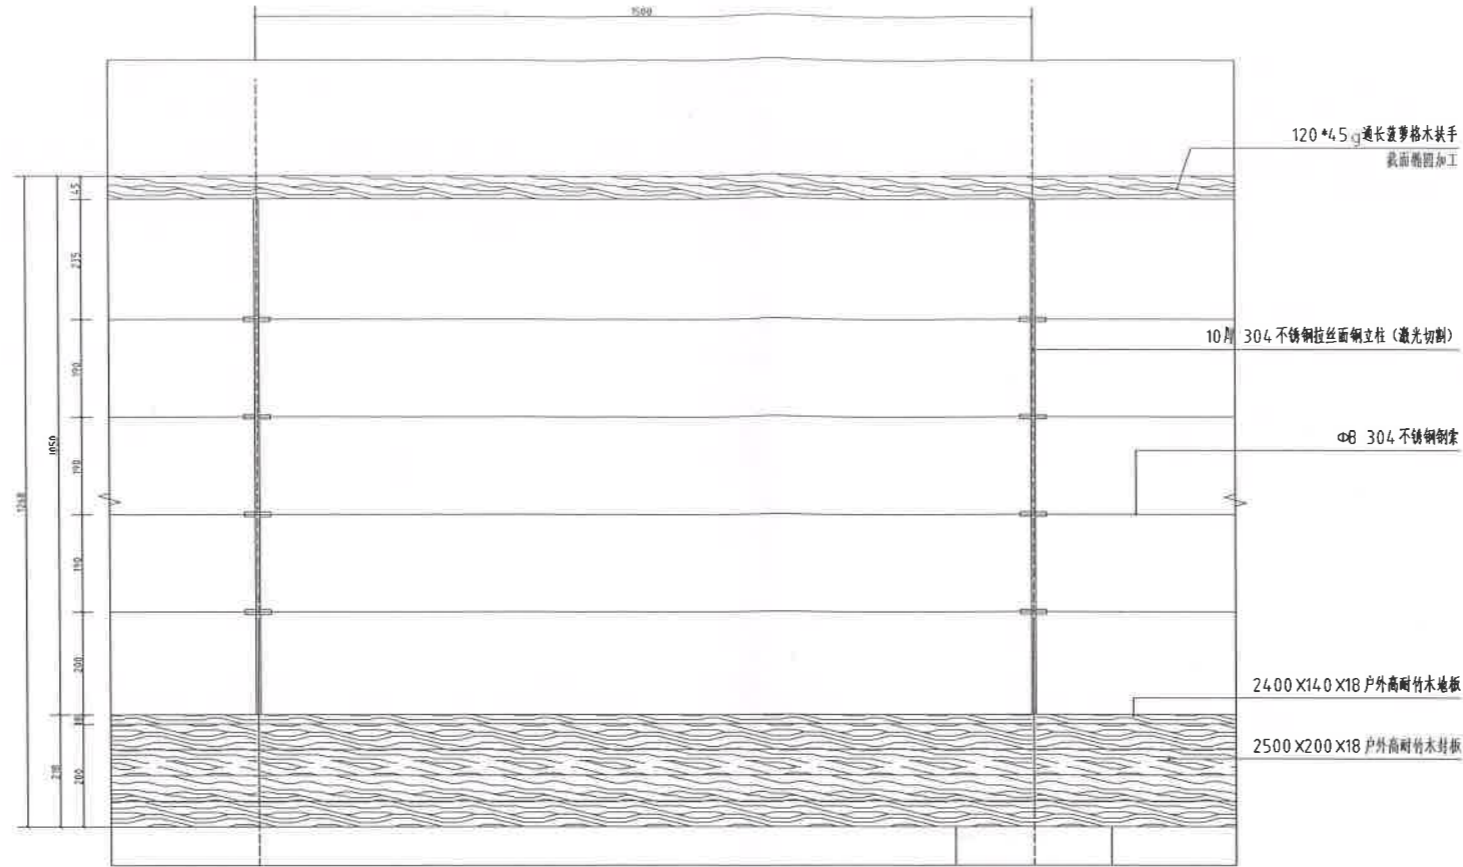

1 栈道栏杆立面图

SCALE:

1:10

- 说明: 1. 栏杆竖管为镀锌, 管壁大于等于4.
 2. 所有物料均采用防锈镀锌材料.
 3. 镀锌件电镀层严禁采用冷加工处理.
 4. 架空栈道与平地栈道连接处预埋10~20mm.

说明
Illustration

建设单位
Proprietor
合作设计单位
Cooperative corporation

项目统筹
Project Coordinator
design in Charge

项目负责
Design Person in Charge

注册建筑师证书号码
Registered Architect's No.

注册印章号码
Registered Signet No.

注册工程师
Registered engineer

注册证书号码
Registered Certificate No.

注册印章号码
Registered Signet No.

专业负责
Specialty in Charge

设计
Designer

校对
Proofreader

审查
Examiner

核定
Approver

工程名称
Project

工程子项
Subproject

图名
Drawing Name

工程编号
Project No.

图别
Drawing Set

日期
Date



重庆市设计院有限公司
CHONGQING DESIGN INSTITUTE CO., LTD.
地址: 中国重庆市渝中区人和路31号
ADD: No.31, Renhe Road, Yuzhong District, Chongqing, P.R. China